


طبقه اول


خوابگاه برادران

اتاق دانشجوی	WC	فرهنگی	راه پله
اتاق مدیریتی	سالن های اجتماعات	انبار	راهرو

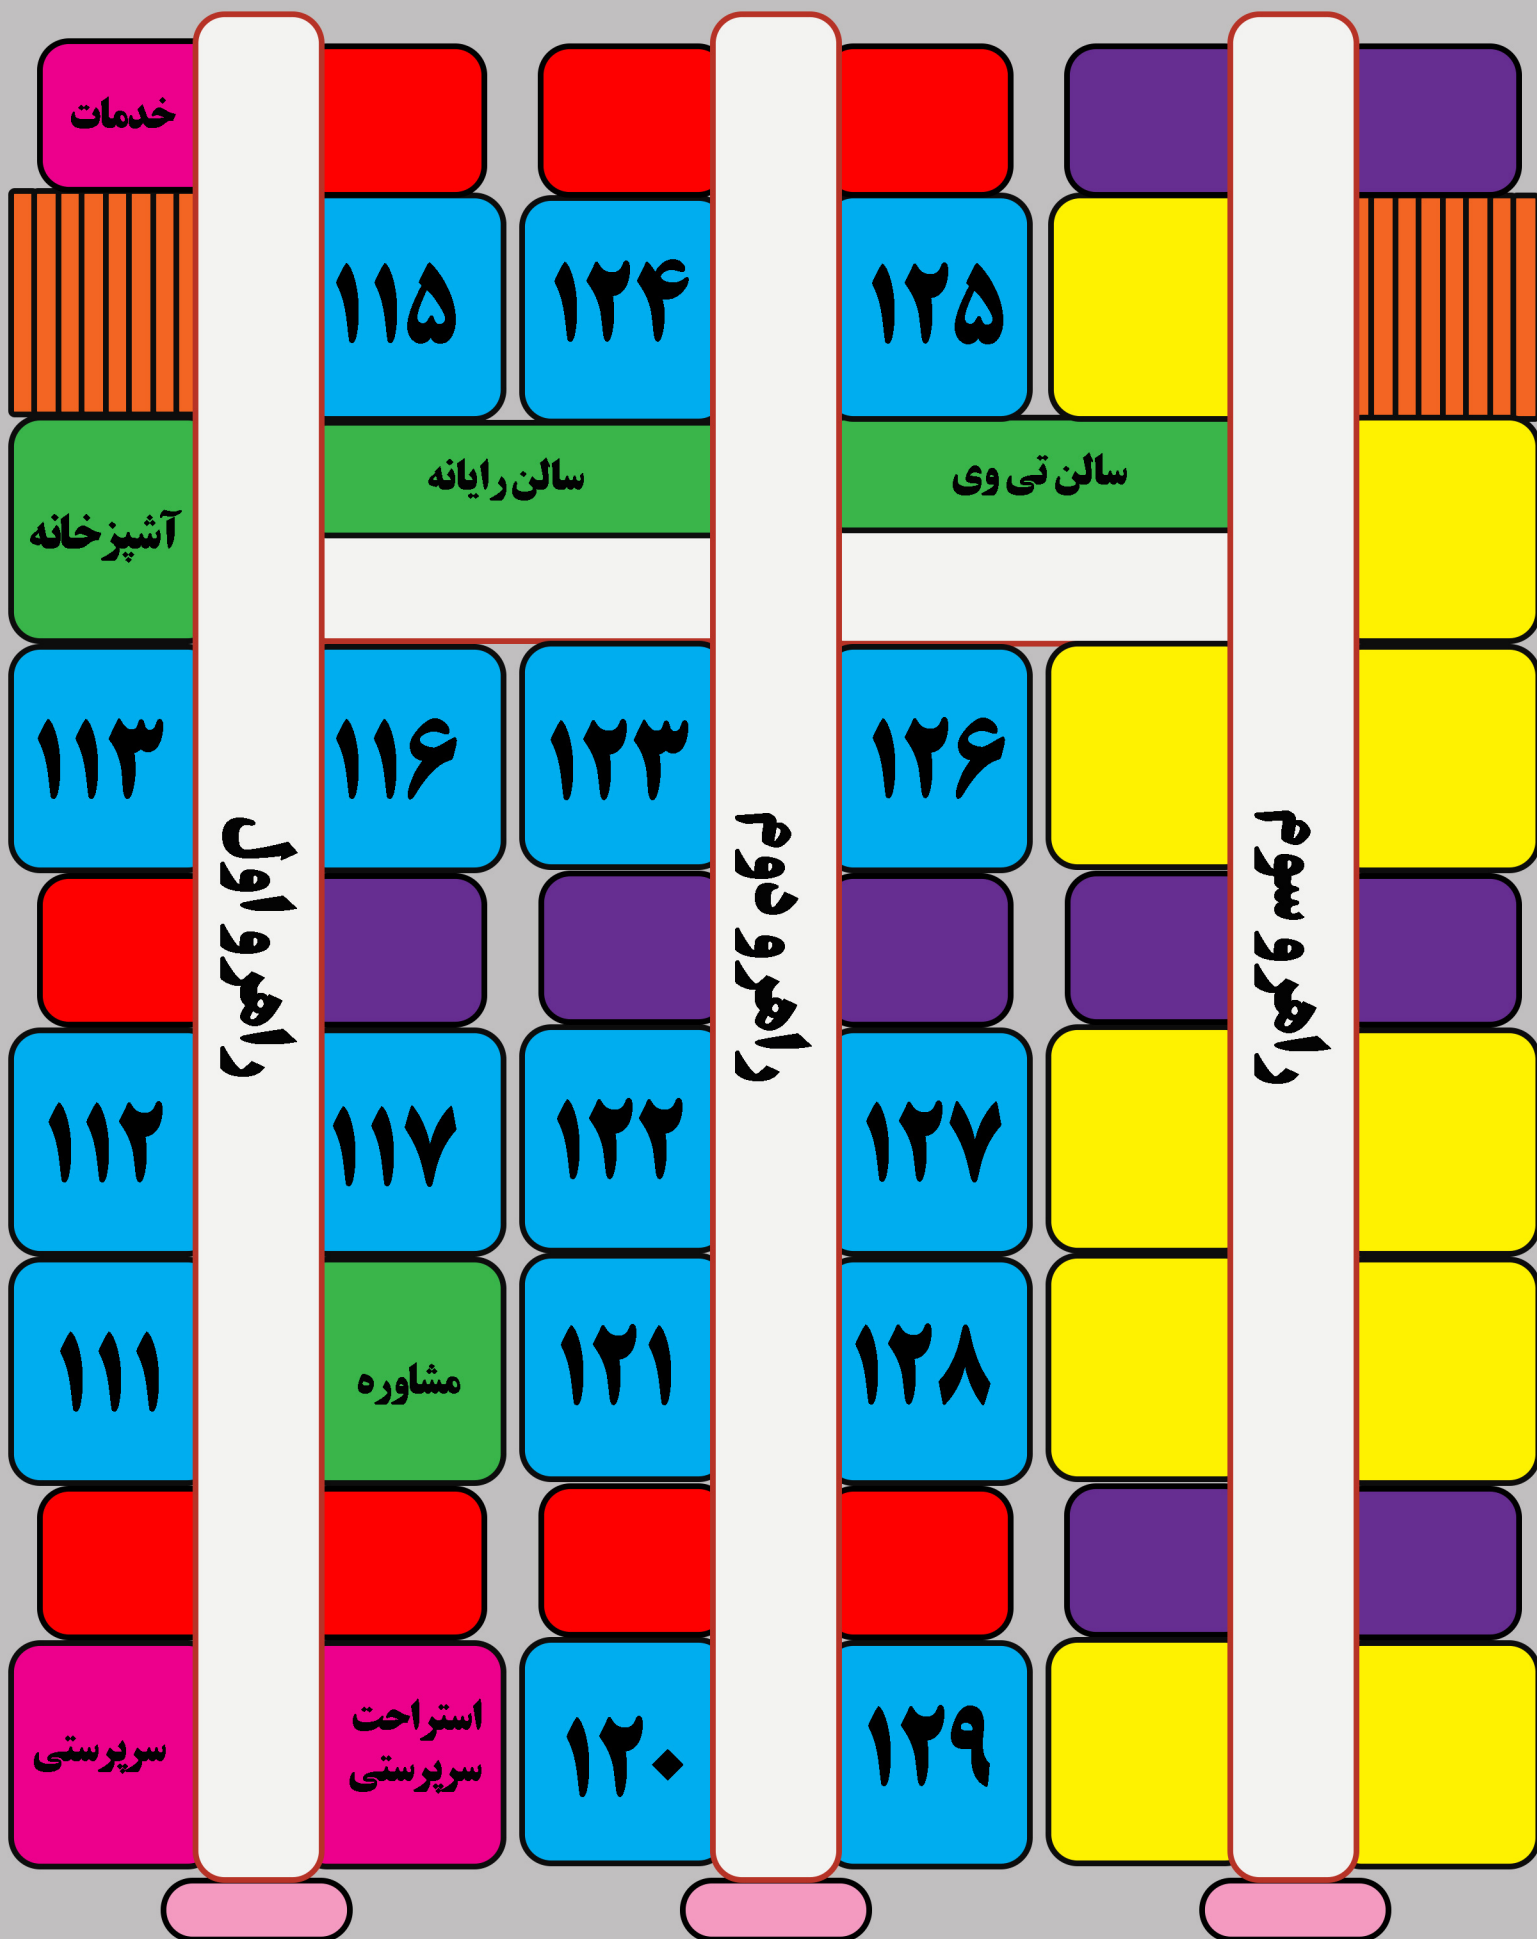


طبقه دوم خوابگاه برادران

اتاق دانشجوی	WC	فرهنگی	راه پله
انبار	سالن های اجتماعات	درب ورود	راهرو

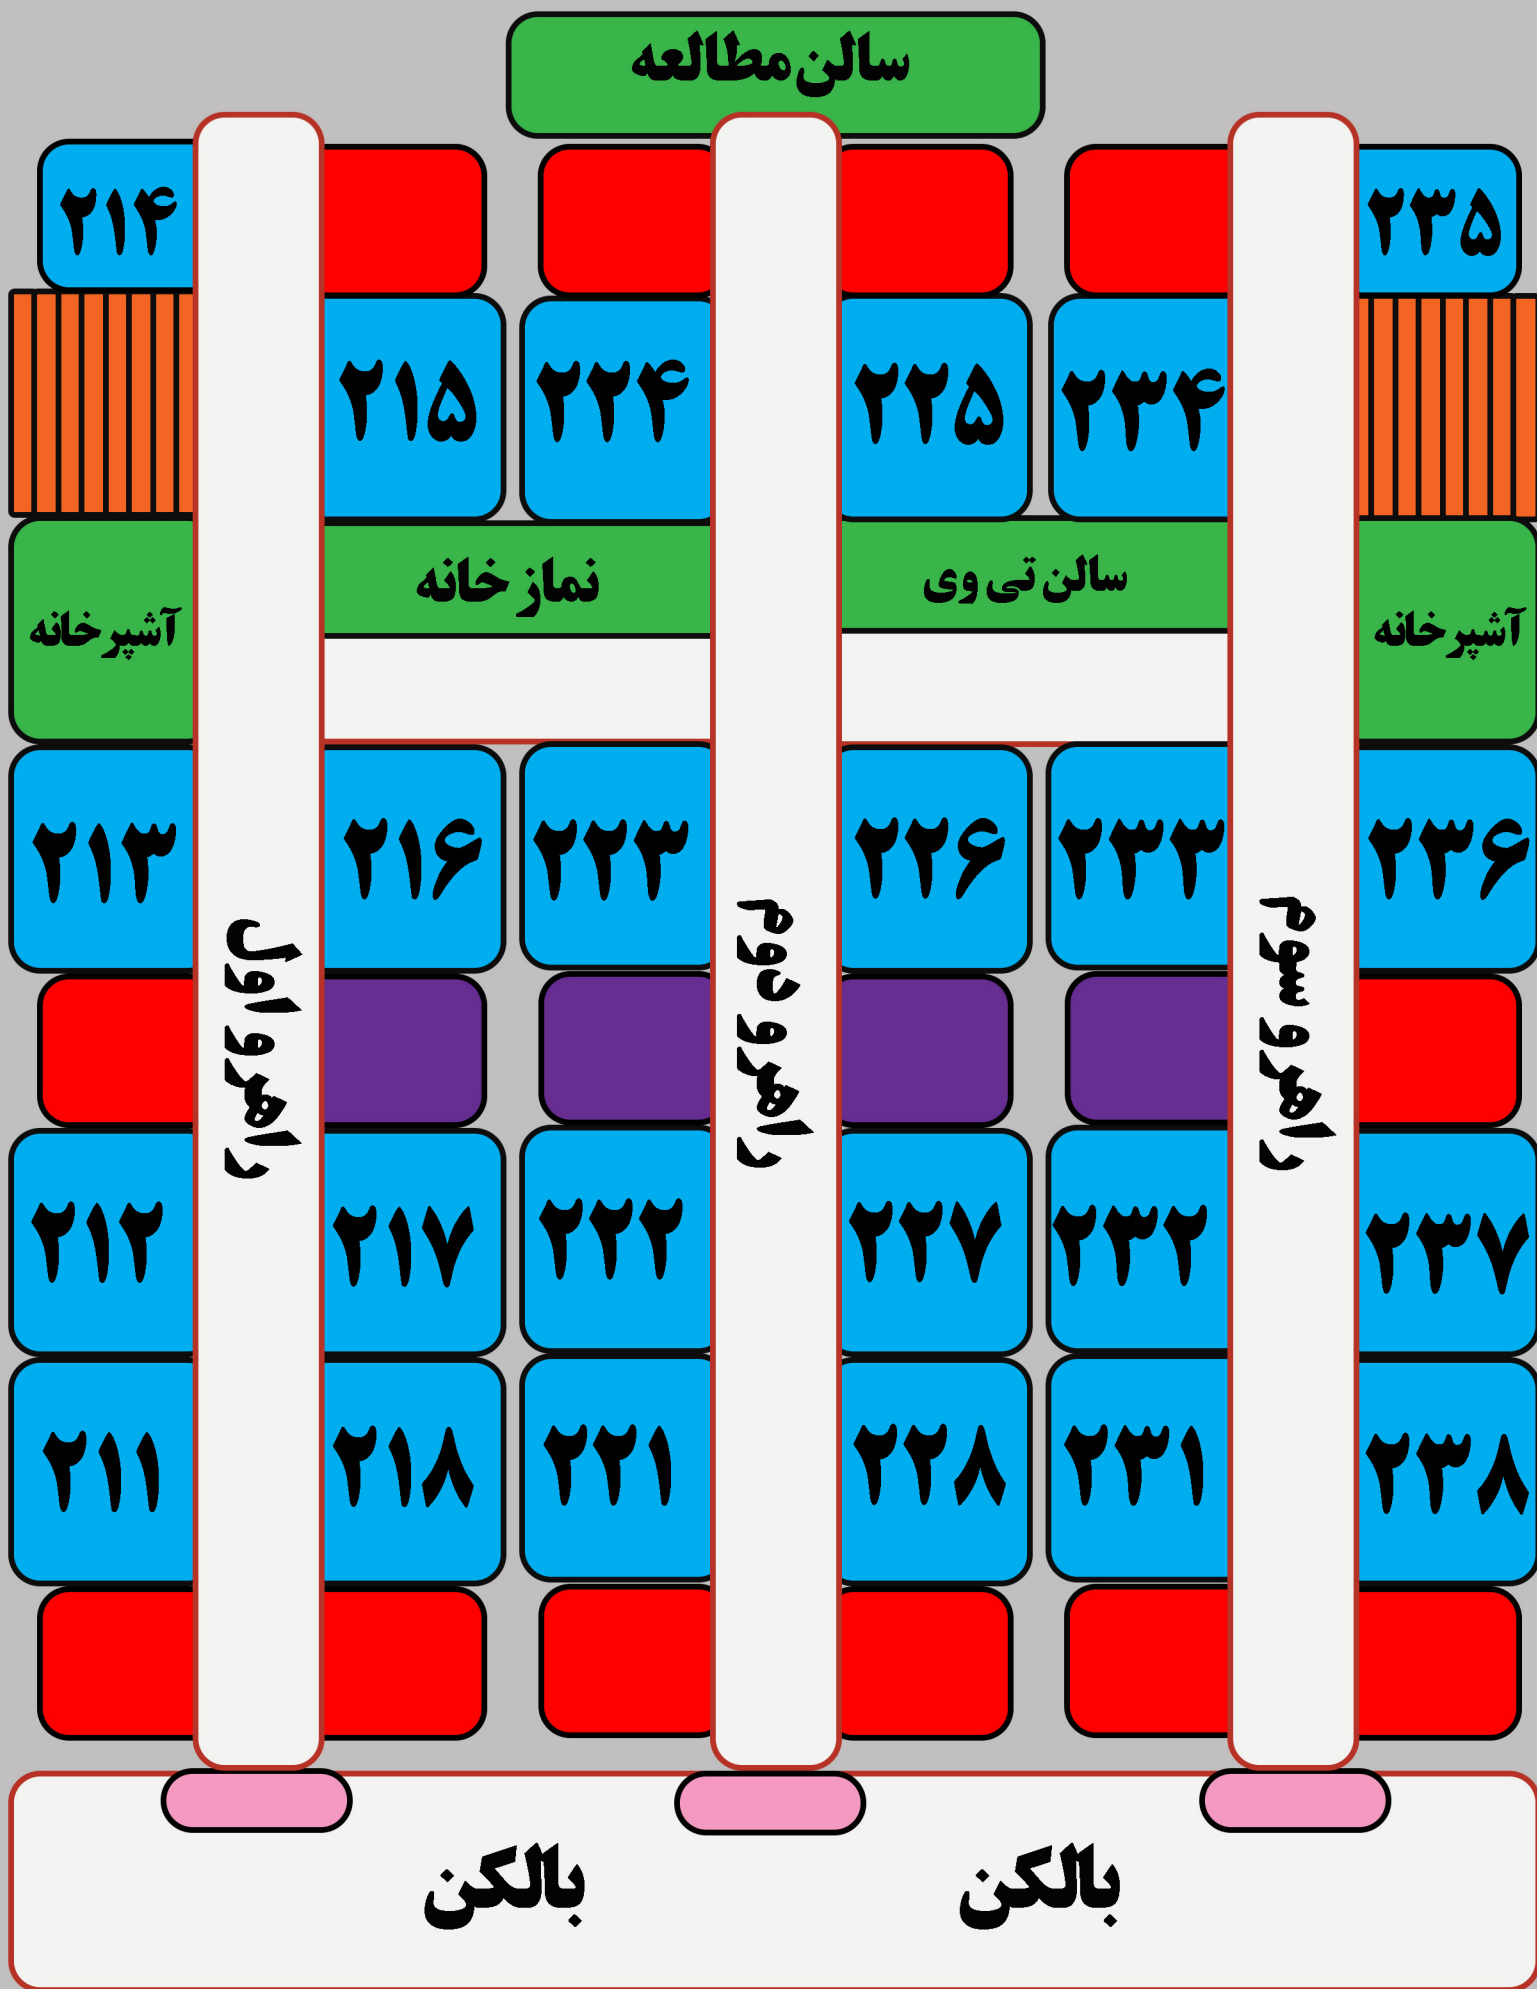

طبقه سوم خوابگاه برادران

اتاق دانشجوی	WC	فرهنگی	راه پله
انبار	سالن های اجتماعات	درب ورود	راهرو

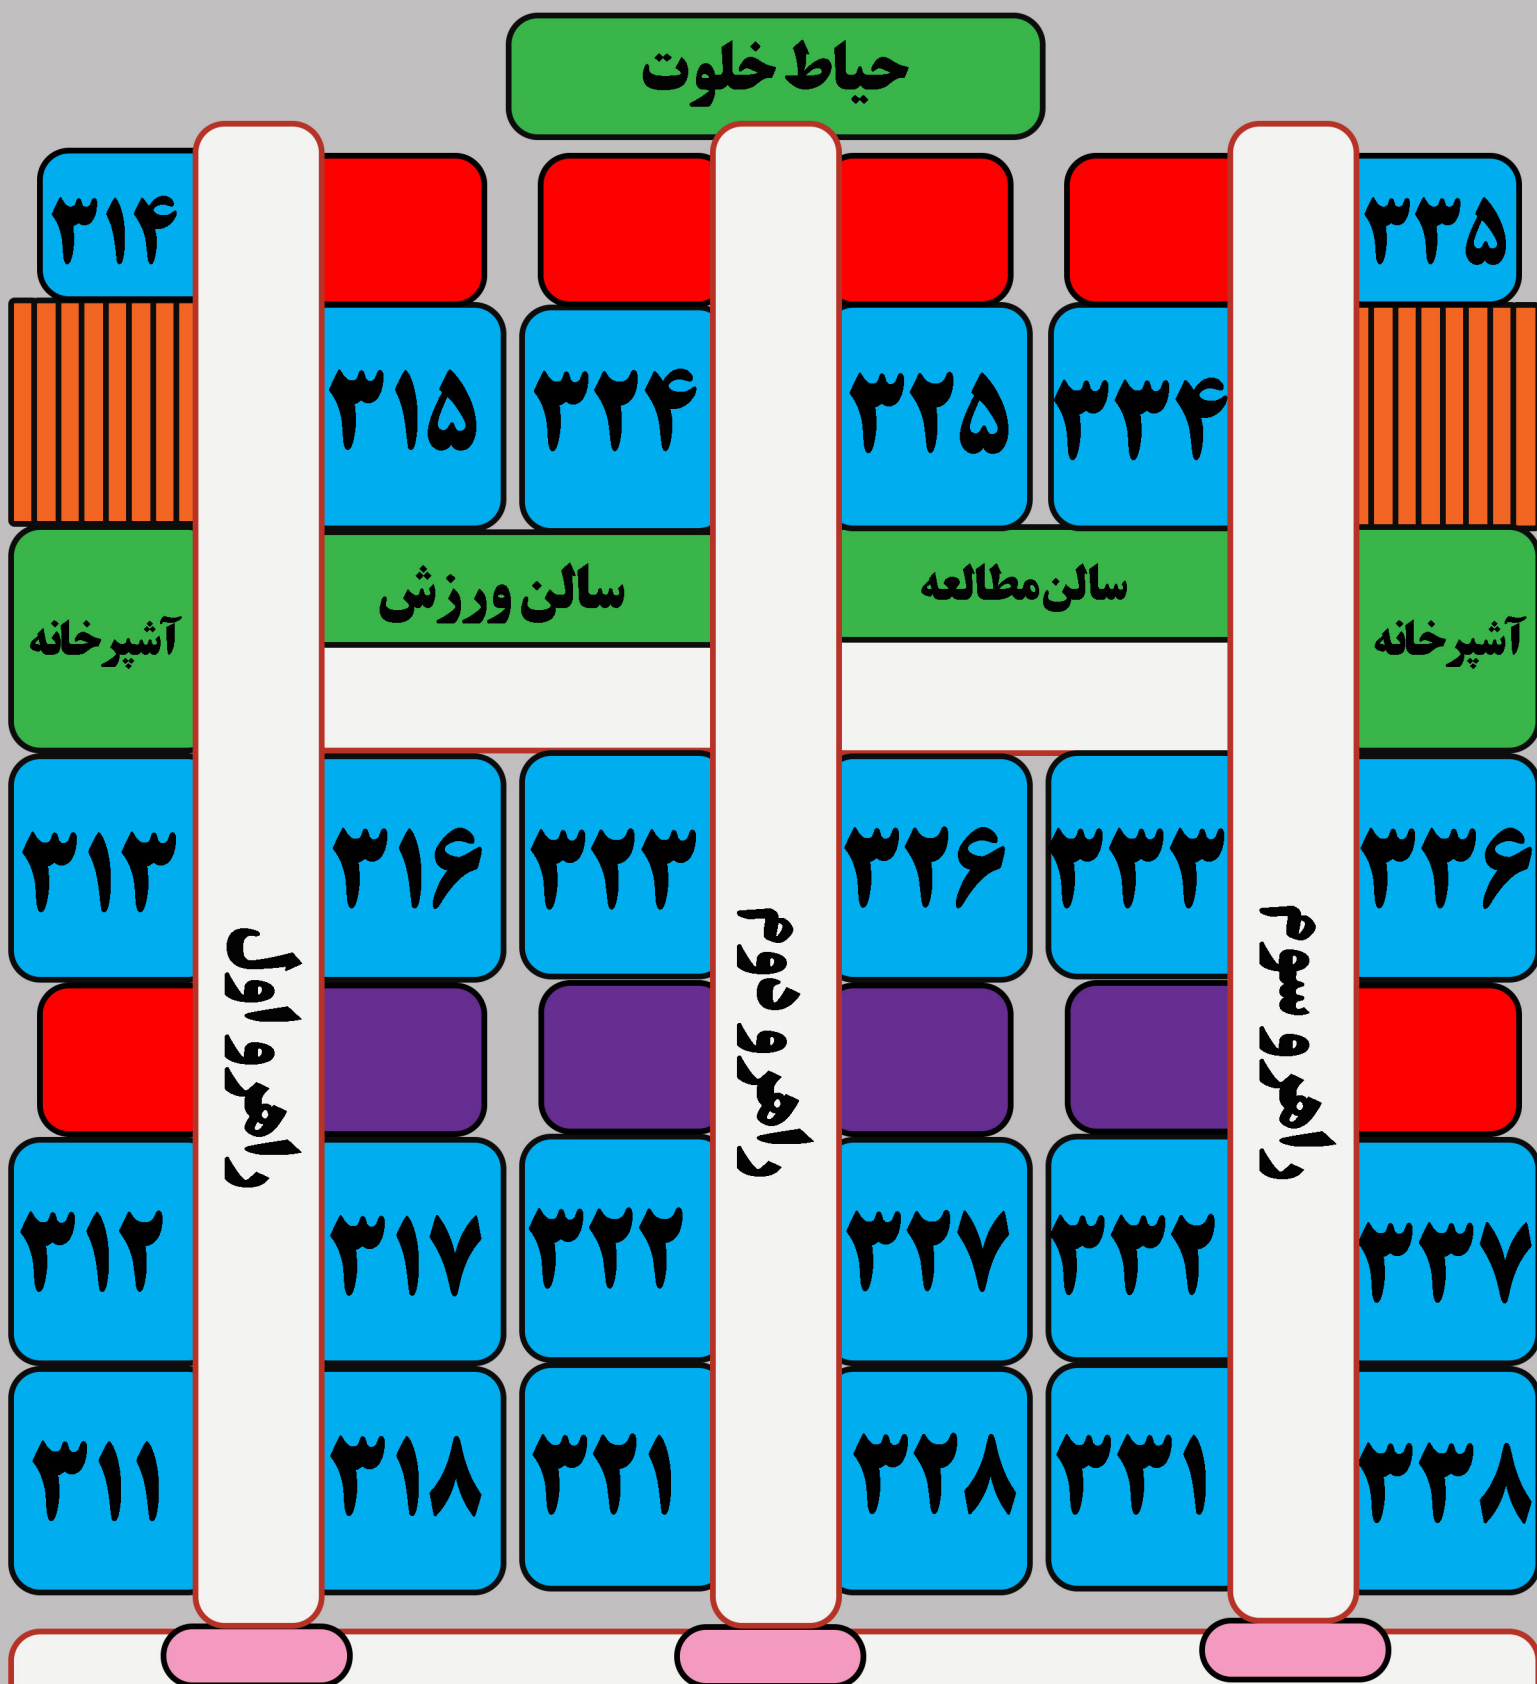

بالکن