


طبقه اول


خوابگاه خواهران

اتاق دانشجو	اتاق مدیریتی	WC	متاهلی	راه پله
		سالن های اجتماعات	انبار	راهرو

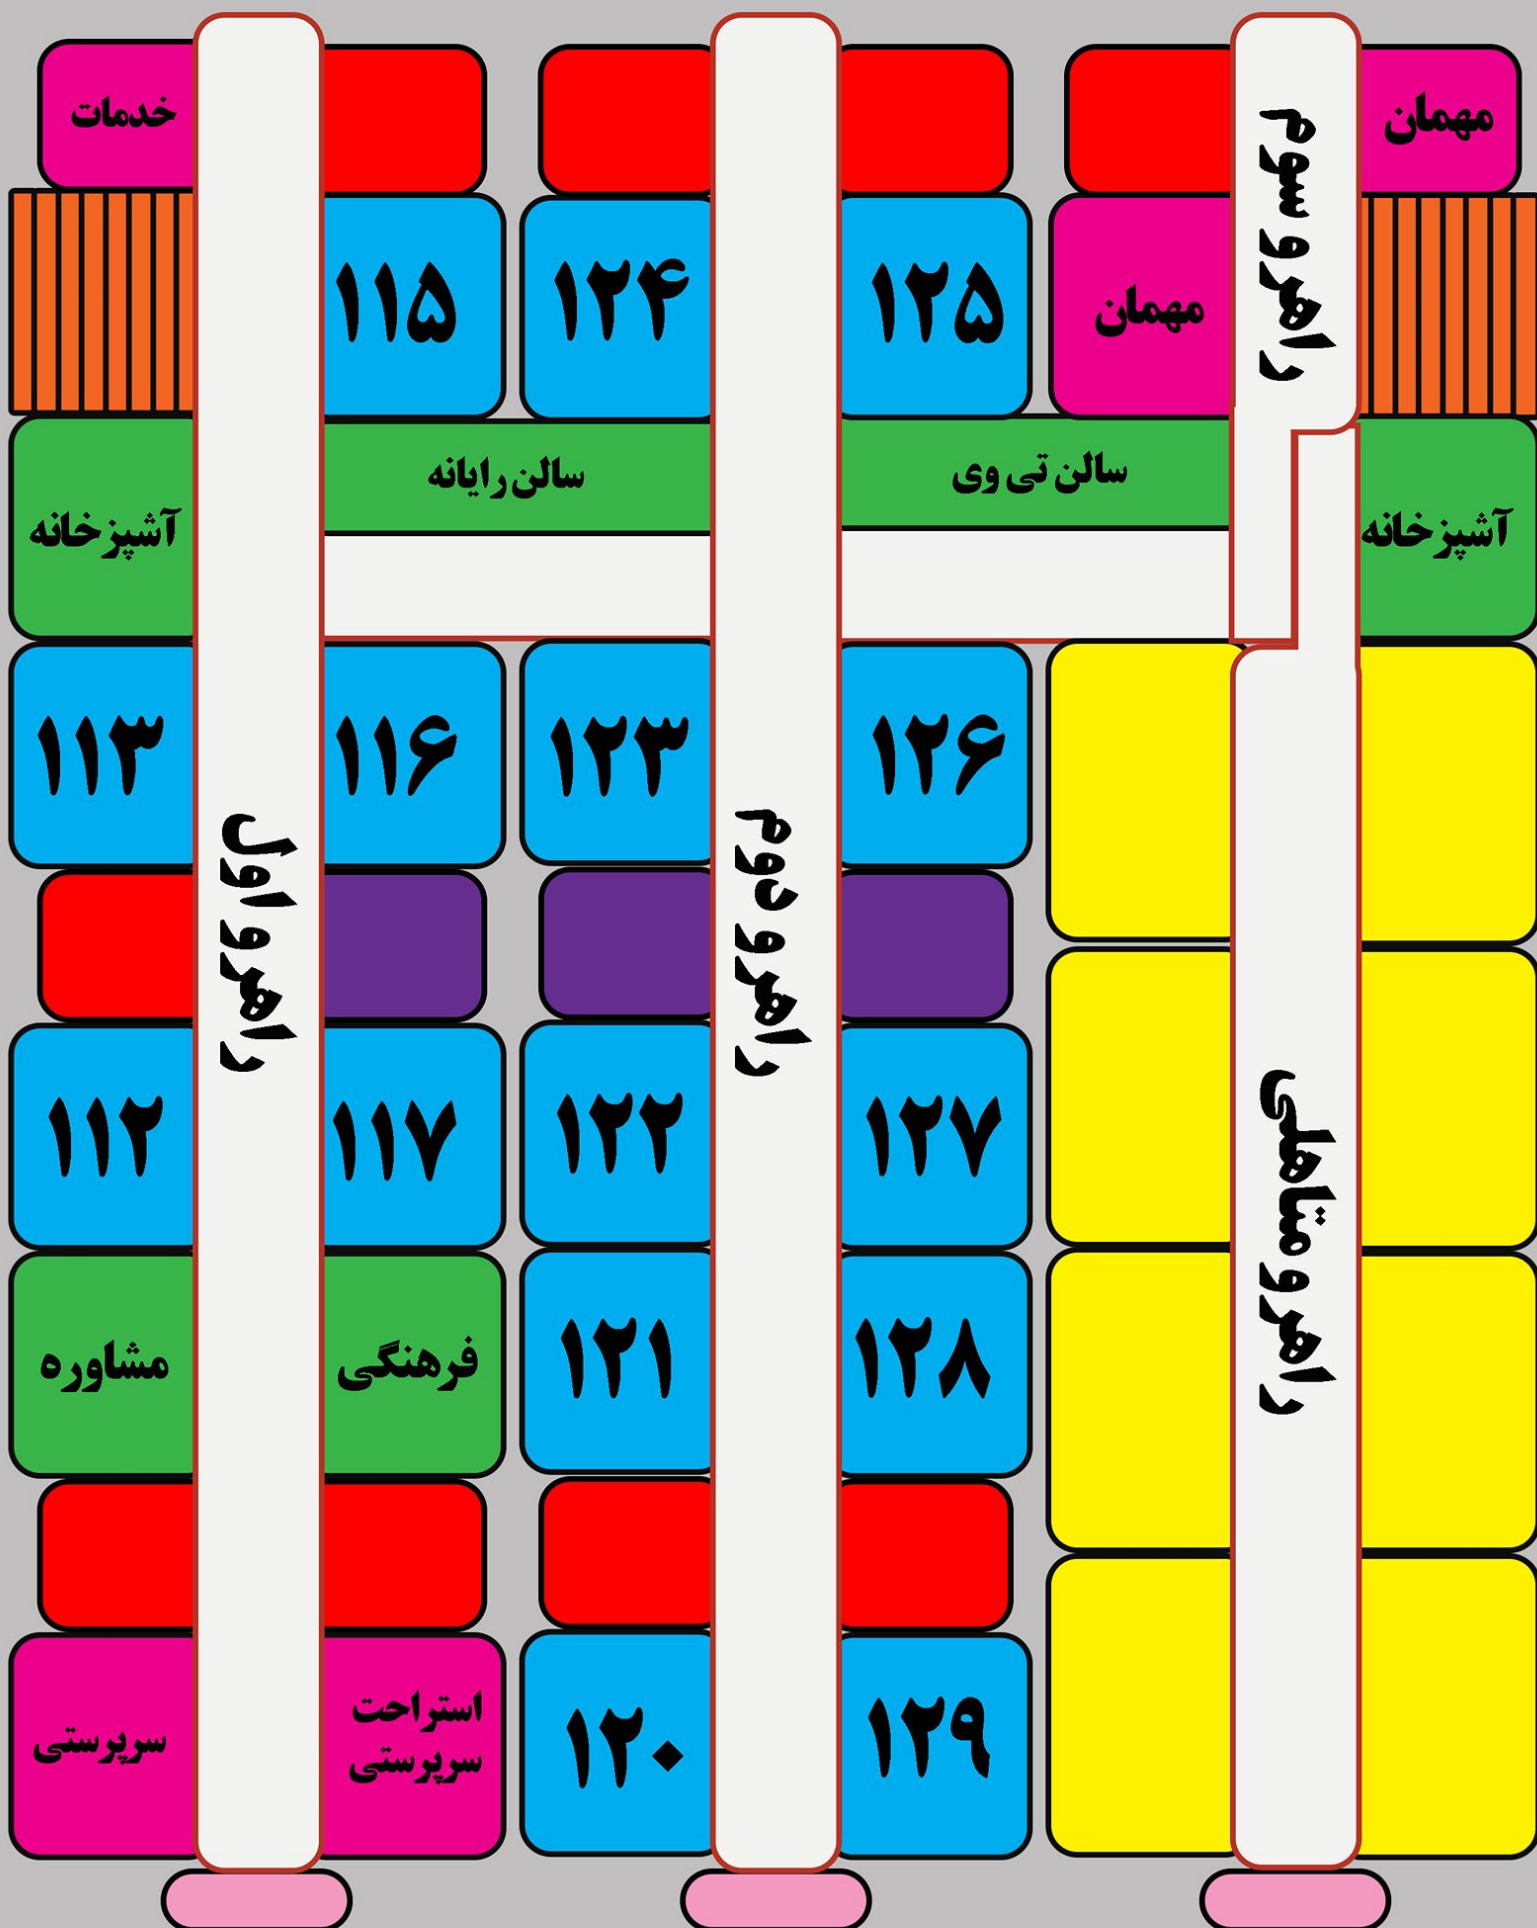

طبقه دوم خوابگاه خواهران


اتاق دانشجو	WC	فرهنگی	راه پله
انبار	سالن های اجتماعات	درب ورود	راهرو

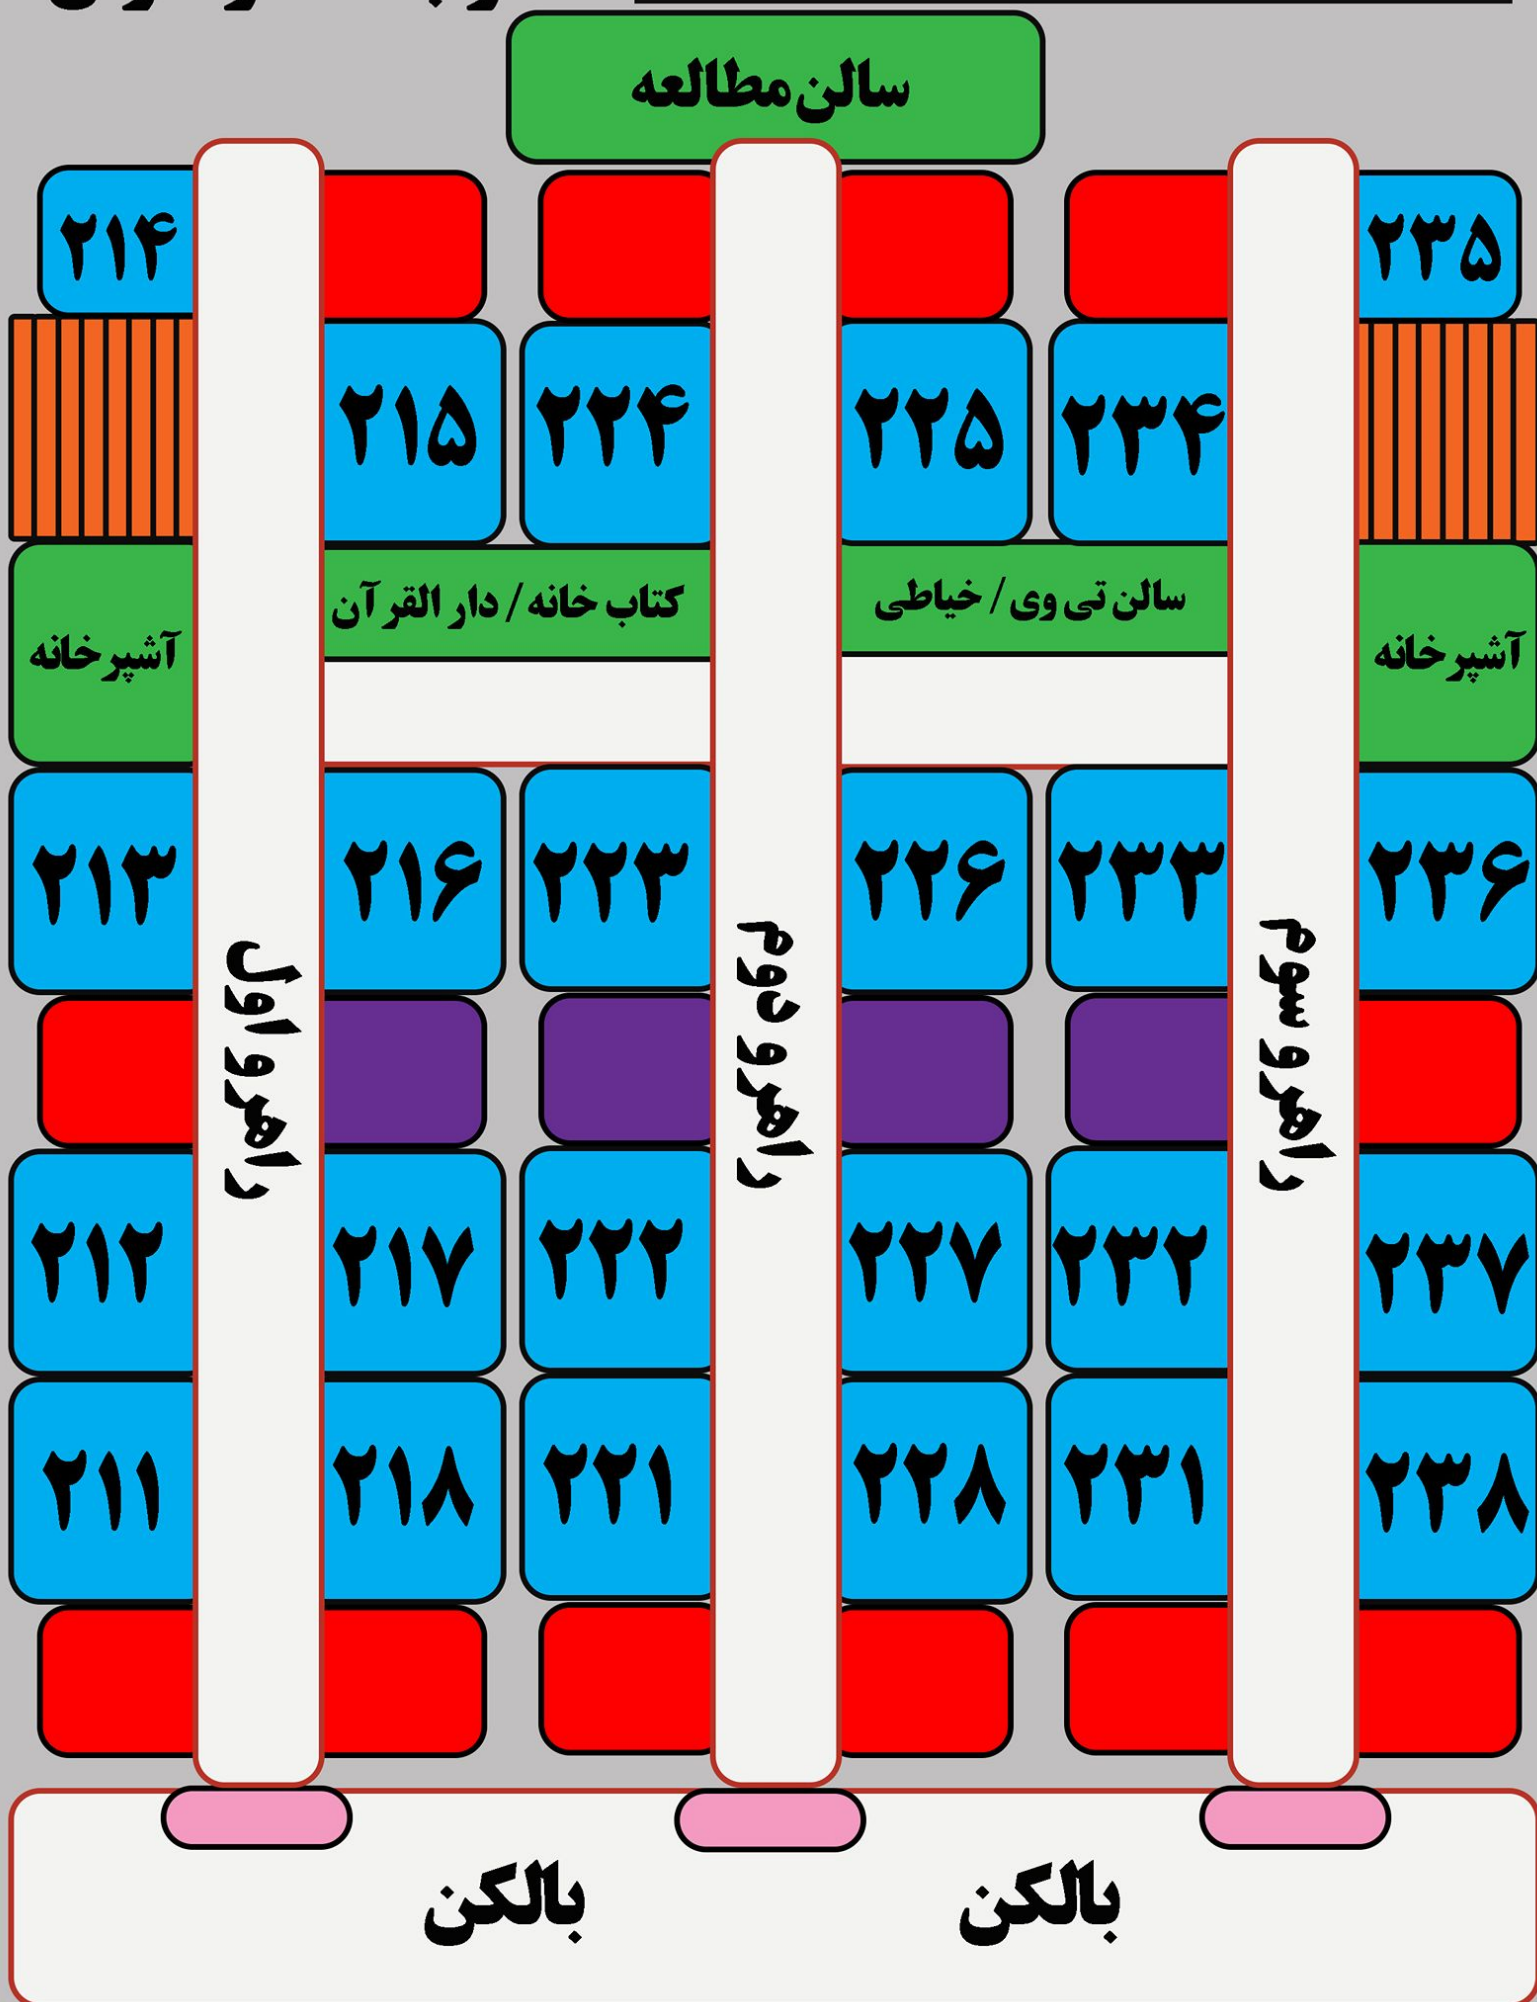

طبقه سوم خوابگاه خواهران

اتاق دانشجوی	WC	فرهنگی	راه پله
انبار	سالن های اجتماعات	درب ورود	راهرو


حیاط خلوت

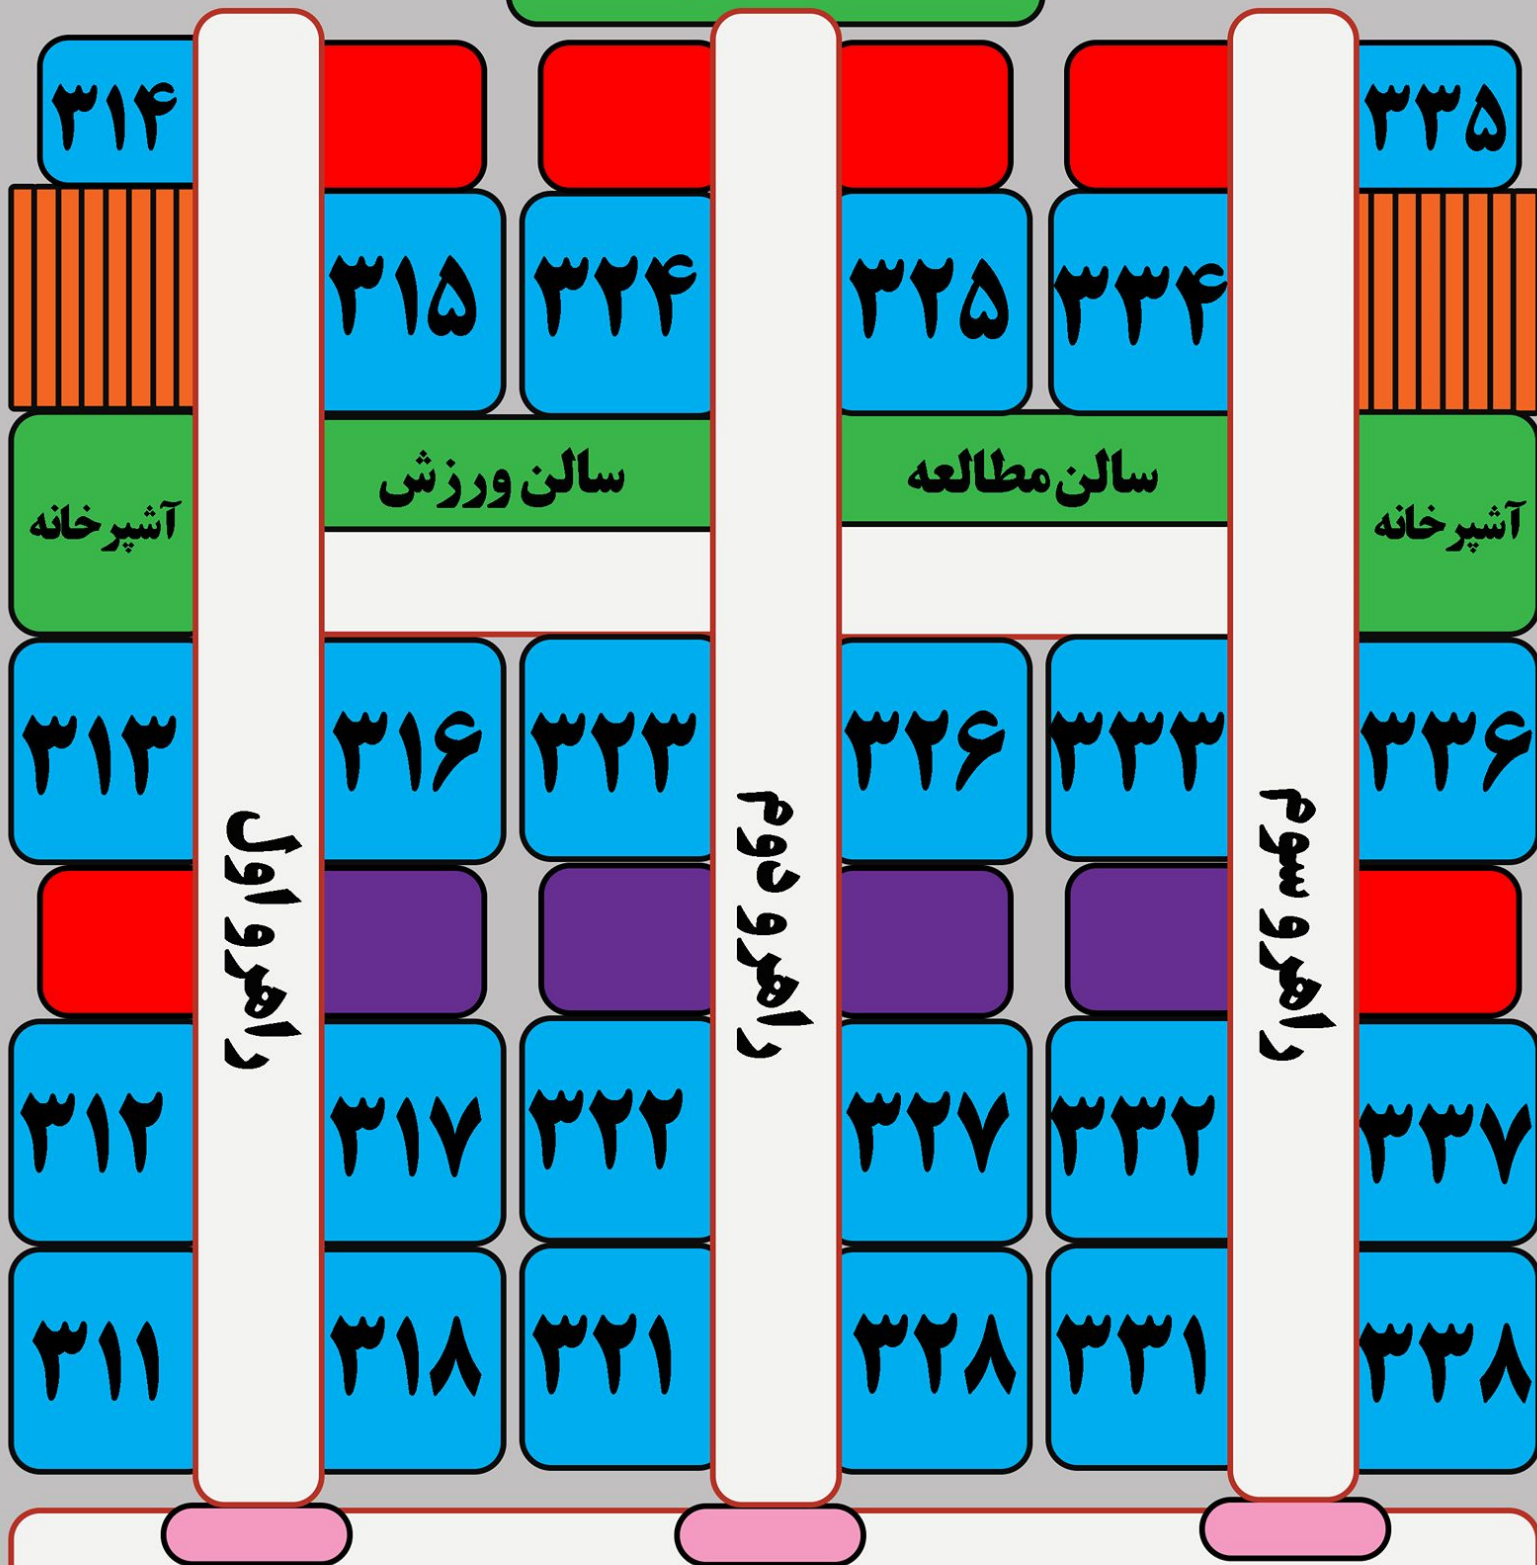

بالکن

طبقه چهارم خوابگاه خواهران

اتاق دانشجو	انبار	WC	فرهنگی	راه پله
سالن های اجتماعات	درب ورود	سالن های اجتماعات	درب ورود	راهرو

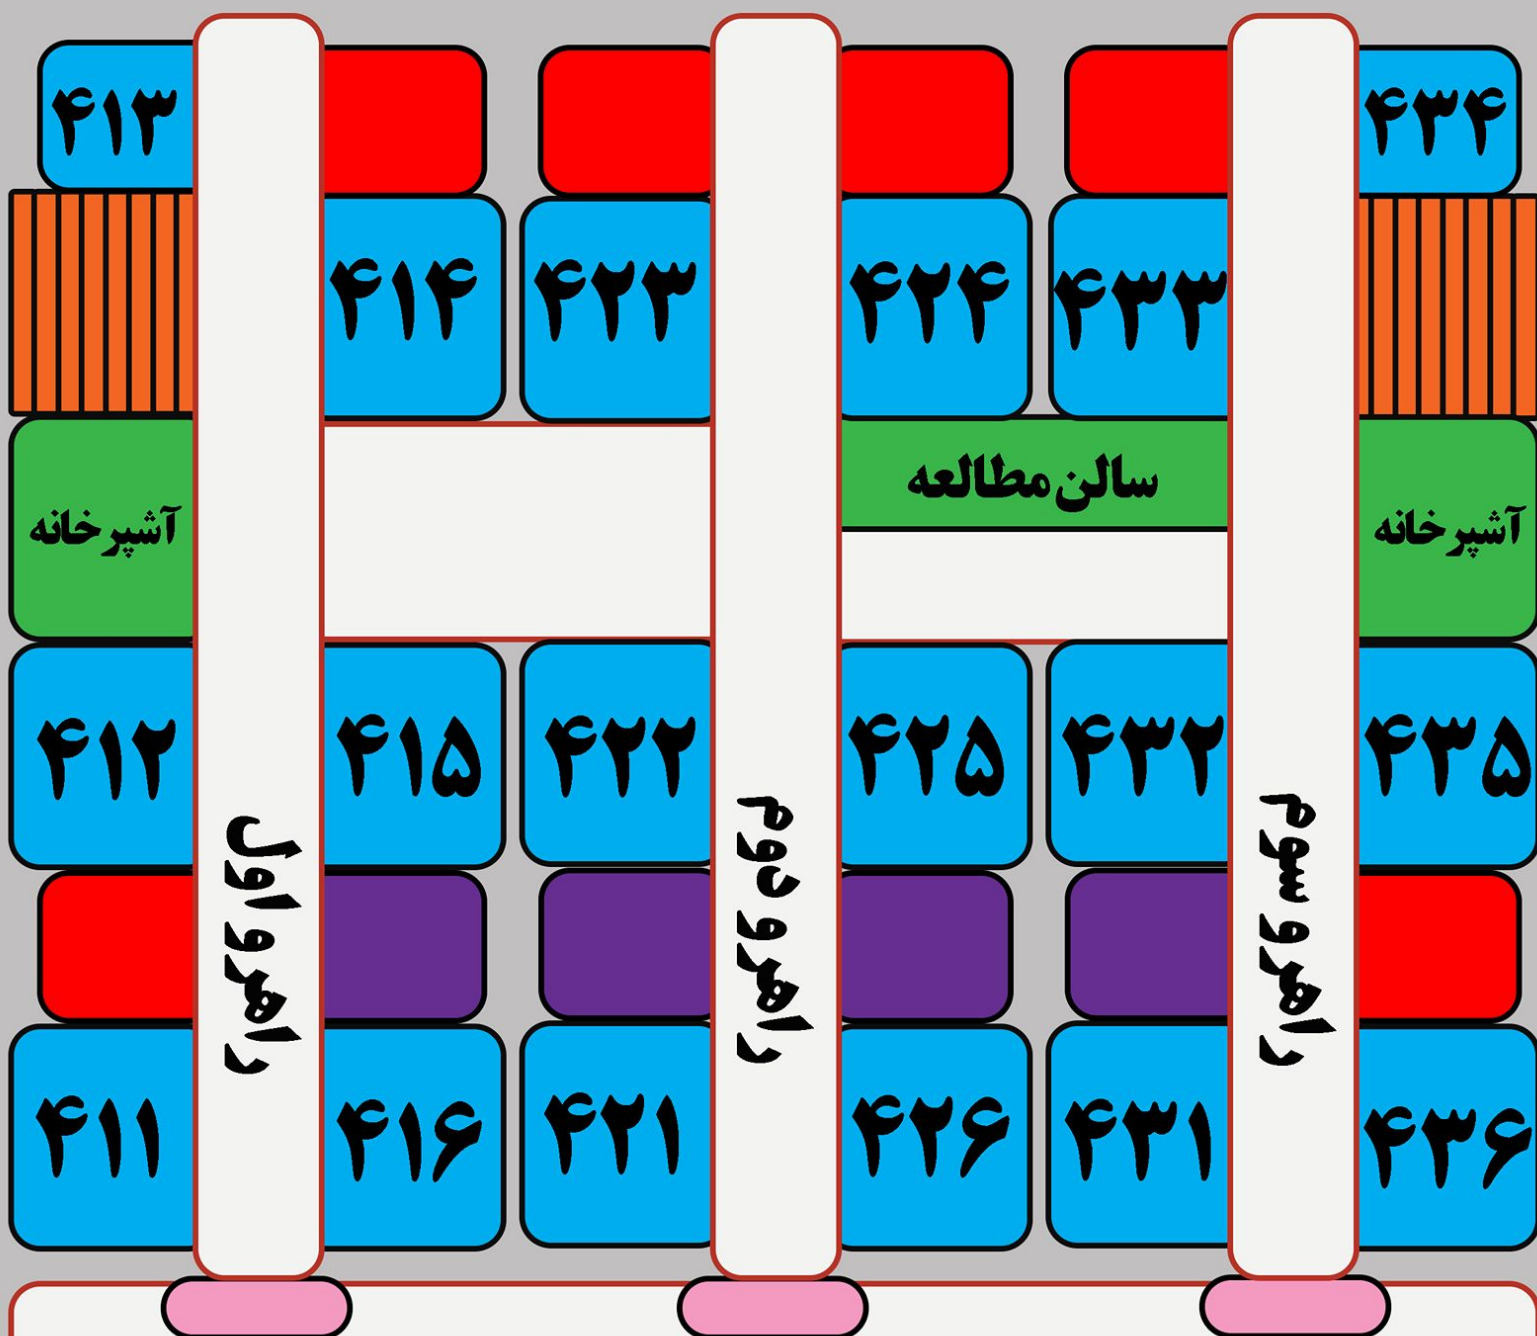

بالکن